PLAN CADASTRAL
AL EXTRAVILANULUI

Comuna Poienarii Burchii, Judet Prahova

Sector cadastral 36

Scara 1:1000

Sistem de proiectie: STEREO 70

Plansa 1

Spre publicare

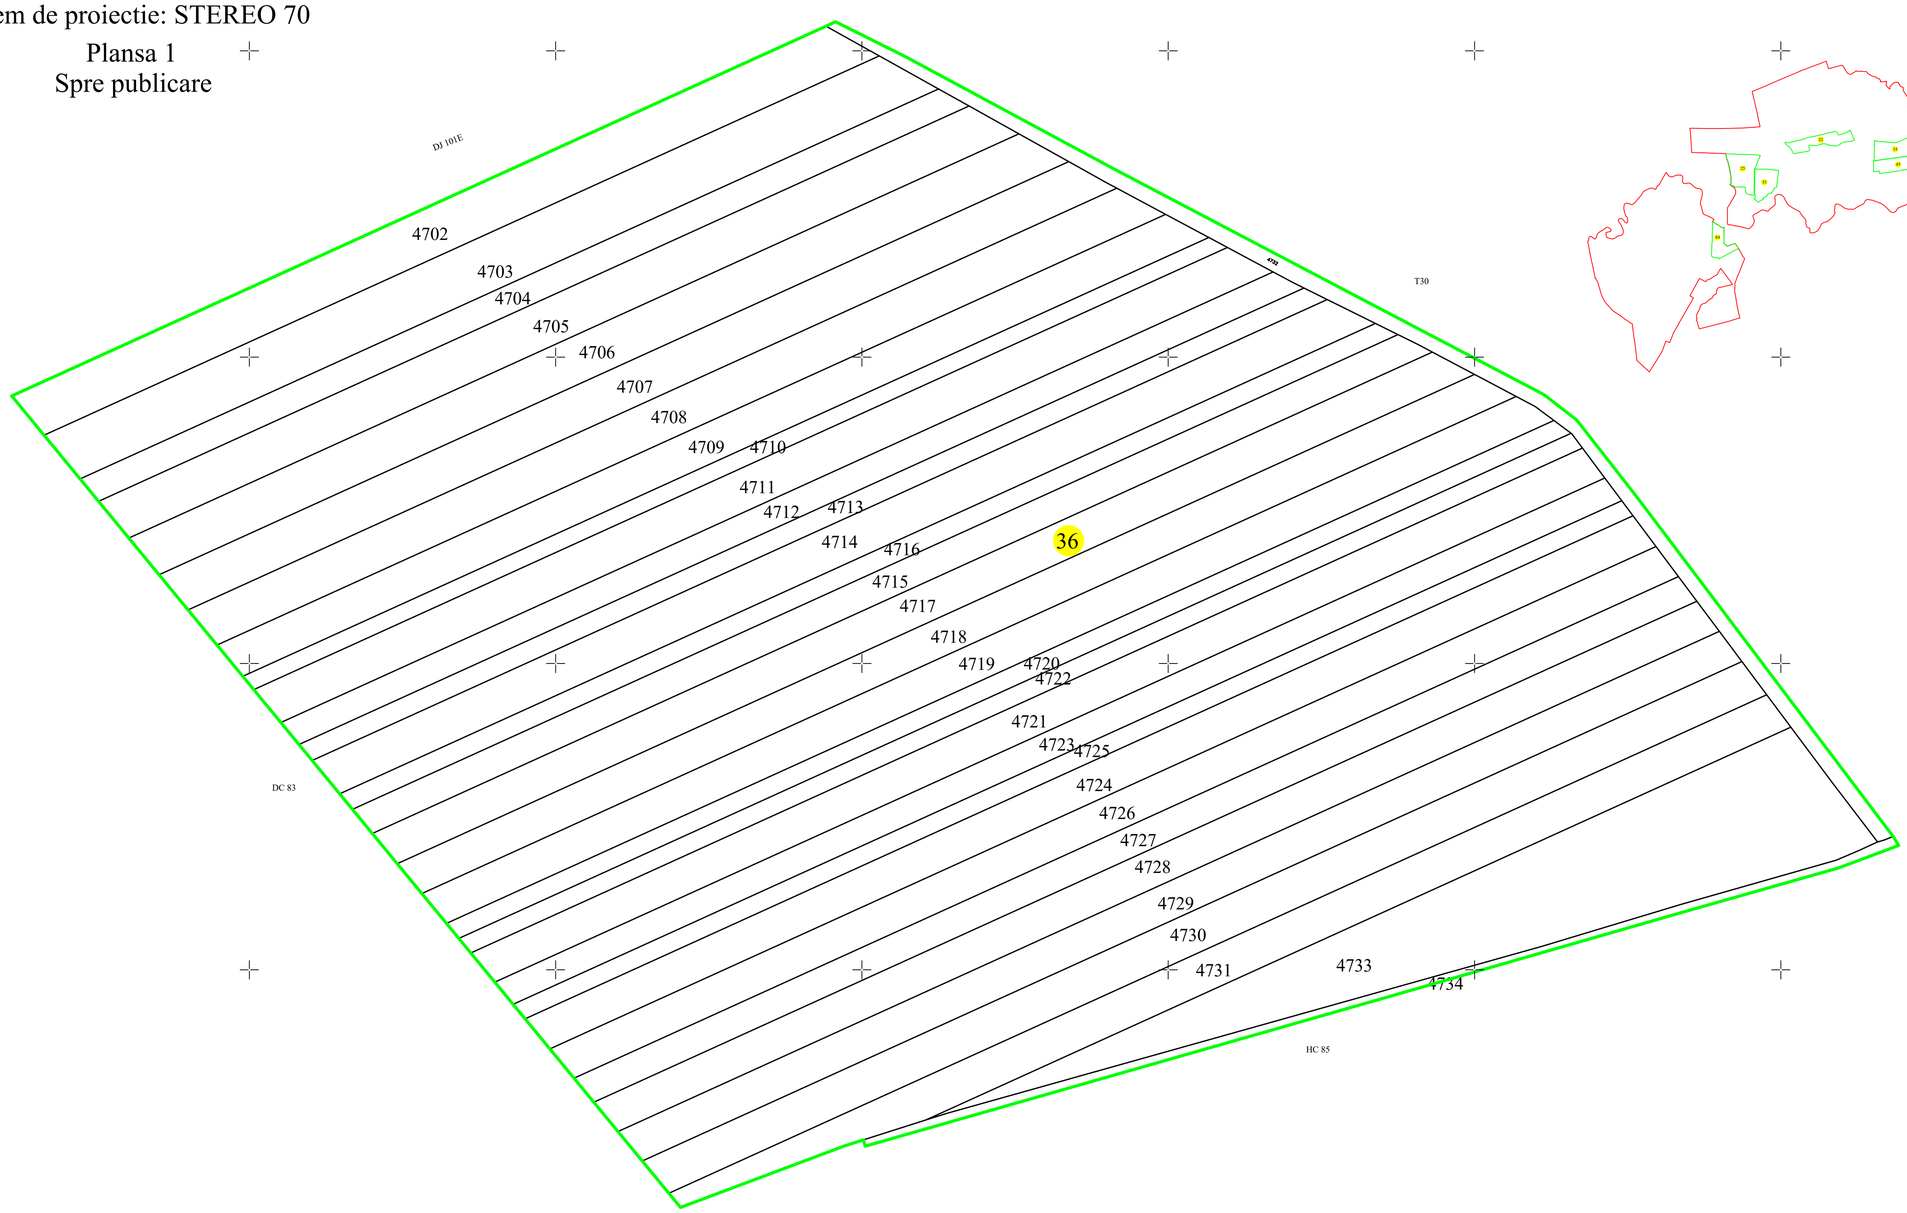

Schema de dispunere a sectoarelor

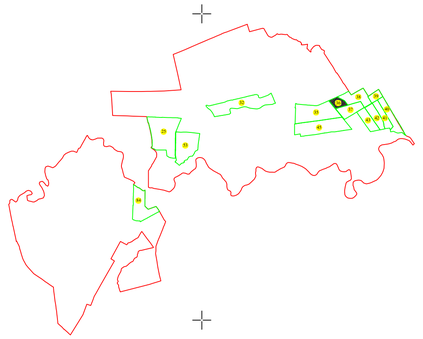

Legenda

	- limita UAT
	- limita intravilan
	- limita sector cadastral
	- limita tarla
	- limita imobil
	- constructii
	- drum
93	- nr.postal
1	- cod constructie
331	- ID imobil
36	- nr. sector cadastral

Semnat electronic de catre
Ing. Mihai-Alexandru Hruza
conform imputernicirii
nr.82/13.05.2022

Mihai-Alexandru Hruza

Digitally signed by Mihai-Alexandru Hruza
DN: cn=Mihai-Alexandru Hruza, sn=Hruza, givenName=Mihai-Alexandru, c=RO, serialNumber=2021, o=TOPO SERVICE SRL, 2.5.4.97=RO38221776
Date: 2023.05.09 08:51:44 +03'00'

Data 02.05.2023