PLAN CADASTRAL
AL EXTRAVILANULUI

Comuna Poienarii Burchii, Judet Prahova

Sector cadastral 41

Scara 1:1000

Sistem de proiectie: STEREO 70

Plansa 1

Spre publicare

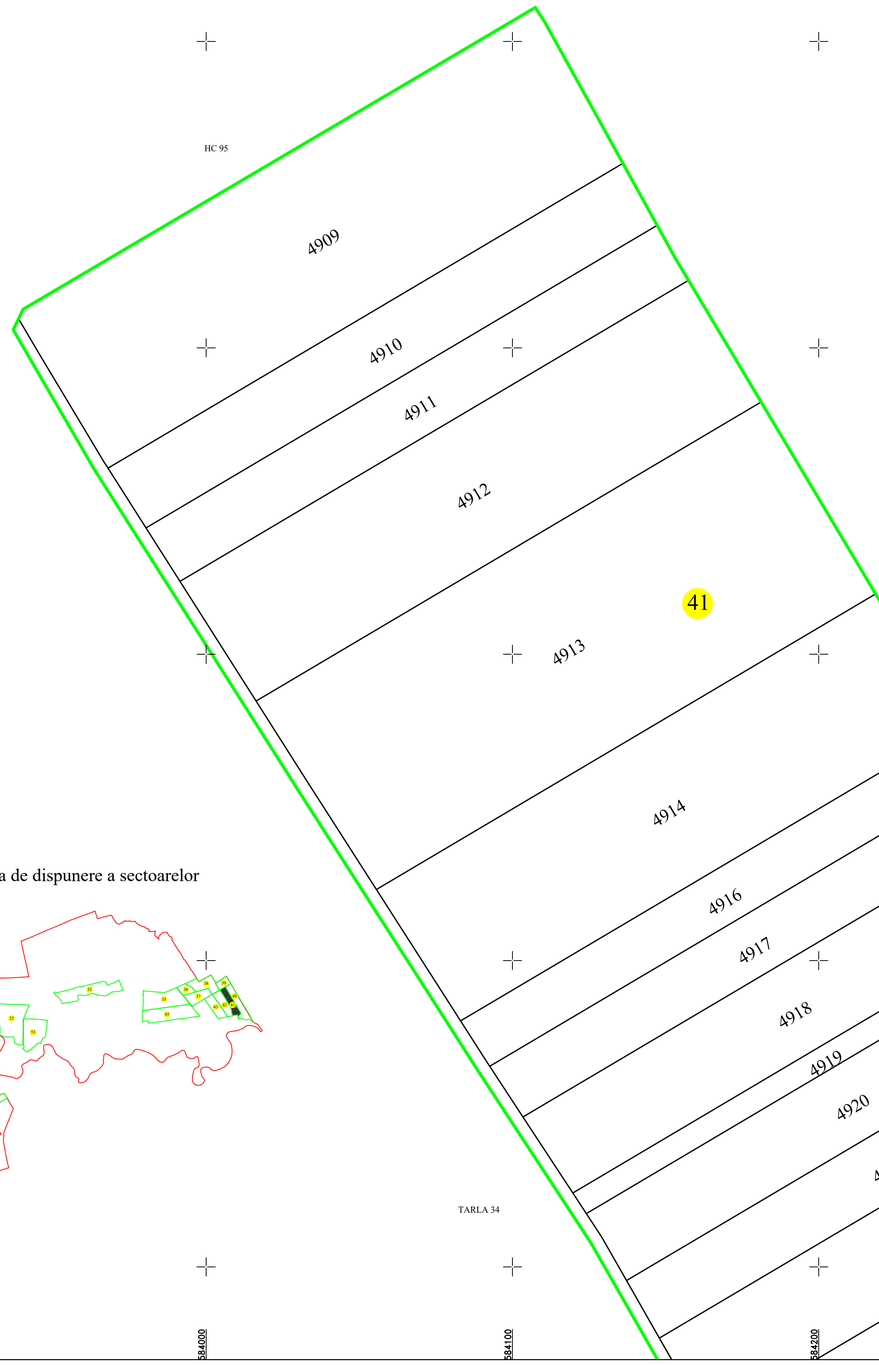

Schema de dispunere a planselor

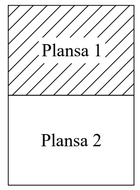

Legenda

	- limita UAT
	- limita intravilan
	- limita sector cadastral
	- limita tarla
	- limita imobil
	- constructii
	- drum
93	- nr.postal
1	- cod constructie
331	- ID imobil
6	- nr. sector cadastral

Schema de dispunere a sectoarelor

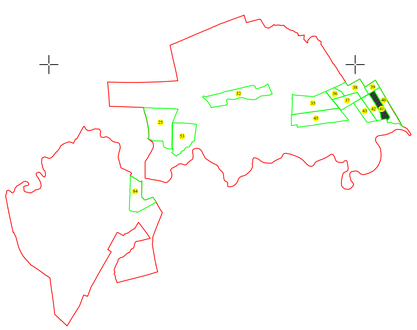

Semnat electronic de catre
Ing. Mihai-Alexandru Hruza
conform imputernicirii
nr.82/13.05.2022

Data 02.05.2023

Mihai-Alexandru Hruza

Digitally signed by Mihai-Alexandru Hruza
DN: cn=Mihai-Alexandru Hruza, sn=Hruza, givenName=Mihai-Alexandru, o=RO, serialNumber=HRA11, ou=TOPO FILIALA IMPIX SRL 2 S.R.L=RO36231776
Date: 2023.05.09 08:57:12 +03'00'

Se racordează cu Planșa 2.

Se racordează cu Planșa 2.

Se racordează cu Planșa 1.

Se racordează cu Planșa 1.

PLAN CADASTRAL AL EXTRAVILANULUI

Comuna Poienarii Burchii, Judet Prahova

Sector cadastral 41

Scara 1:1000

Sistem de proiectie: STEREO 70

Plansa 2

Spre publicare

Schema de dispunere a planselor

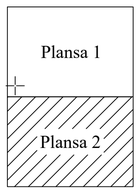

Schema de dispunere a sectoarelor

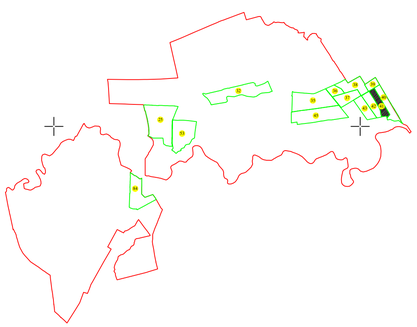

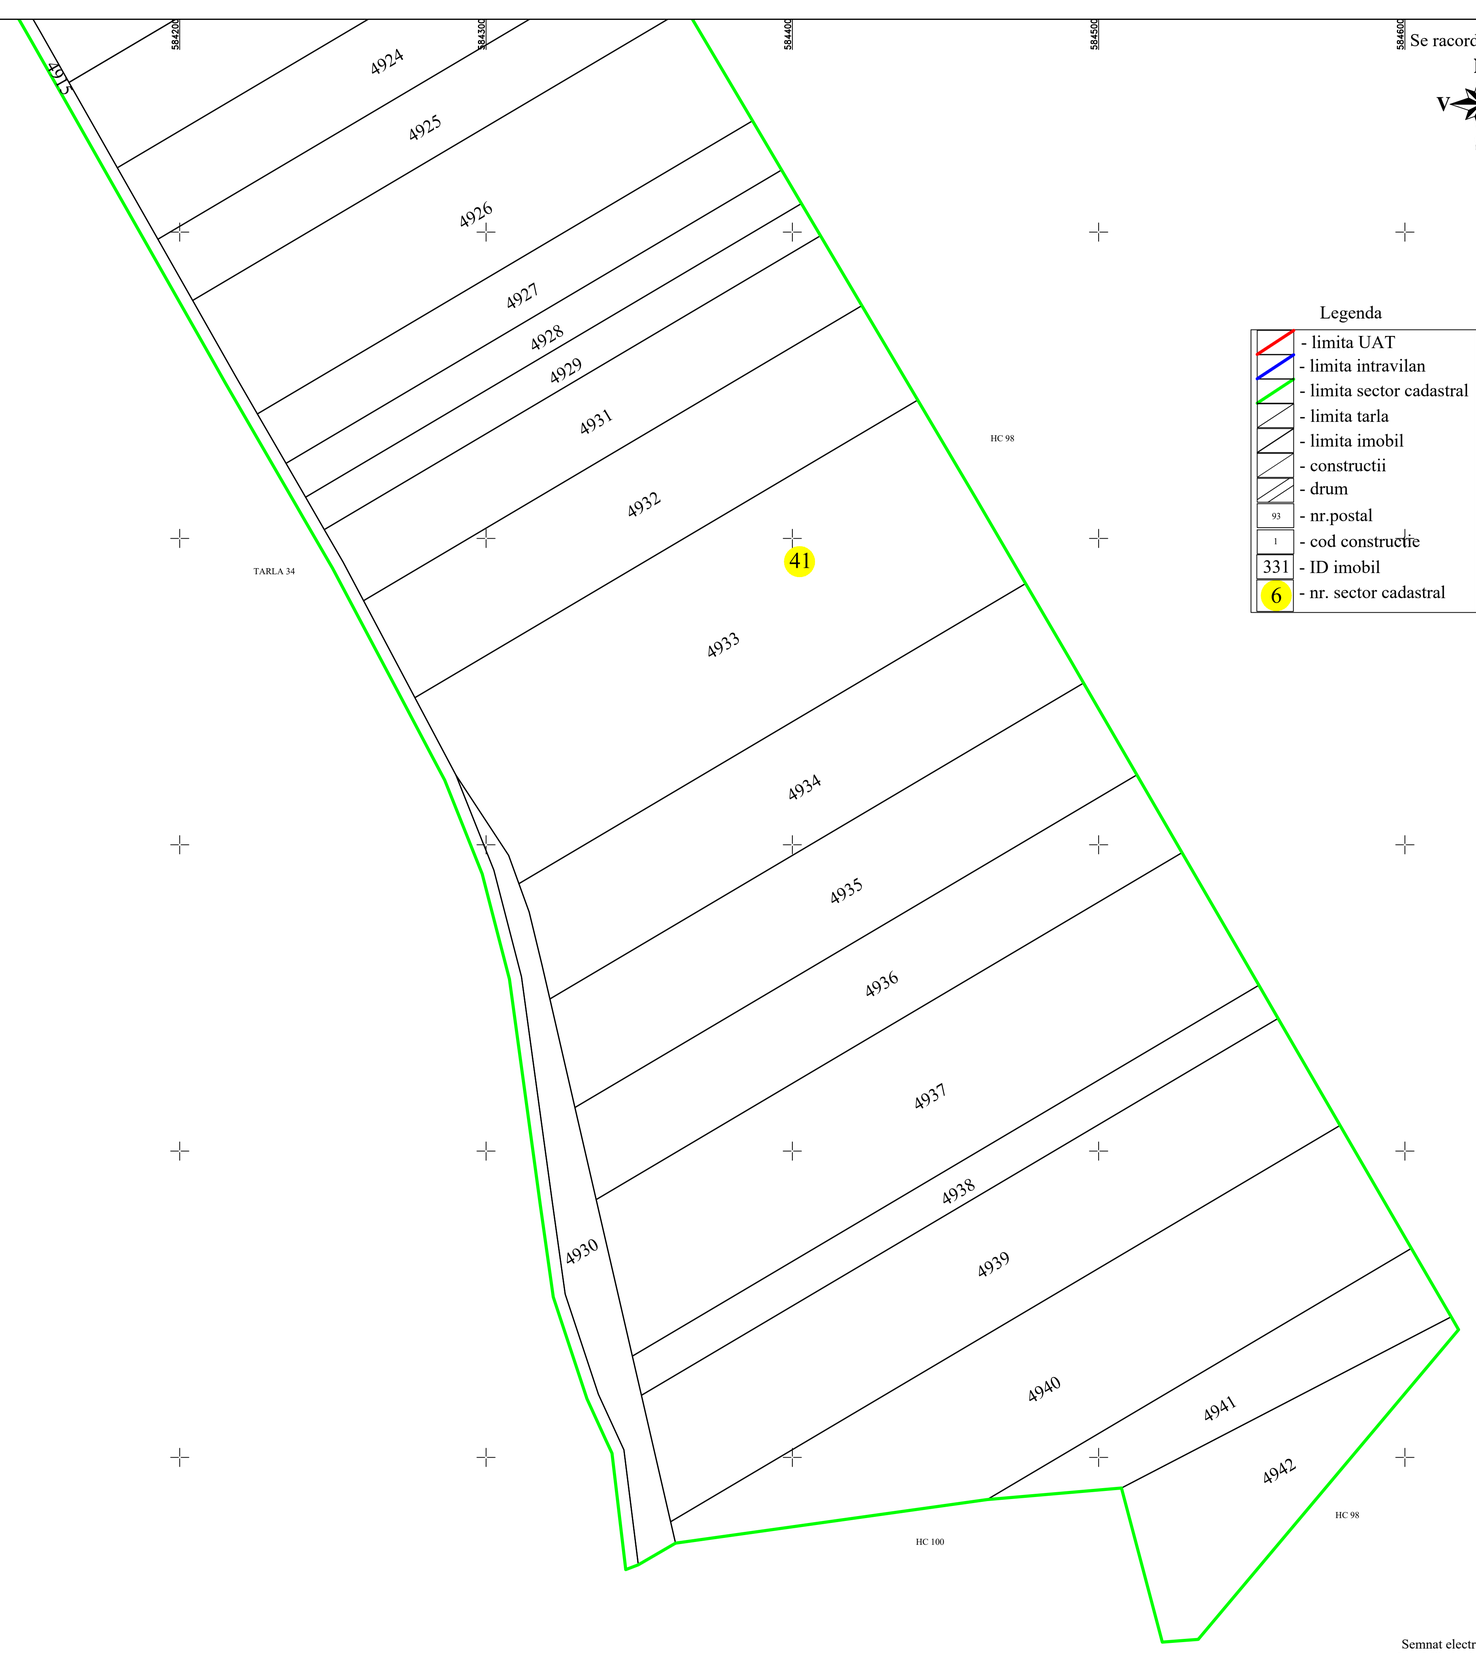

Legenda

- limita UAT
- limita intravilan
- limita sector cadastral
- limita tarla
- limita imobil
- constructii
- drum
- 93 - nr.postal
- 1 - cod constructie
- 331 - ID imobil
- 6 - nr. sector cadastral

N

V E

S

Semnat electronic de catre
Ing. Mihai-Alexandru Hruza
conform imputernicirii
nr.82/13.05.2022

Data 02.05.2023

362600 362500 362400 362300 362200 362100

583900 584000 584100 584200 584300 584400 584500 584600