PLAN CADASTRAL
AL EXTRAVILANULUI

Comuna Poienarii Burchii, Judet Prahova

Sector cadastral 42

Scara 1:1000

Sistem de proiectie: STEREO 70

Plansa 1

Spre publicare

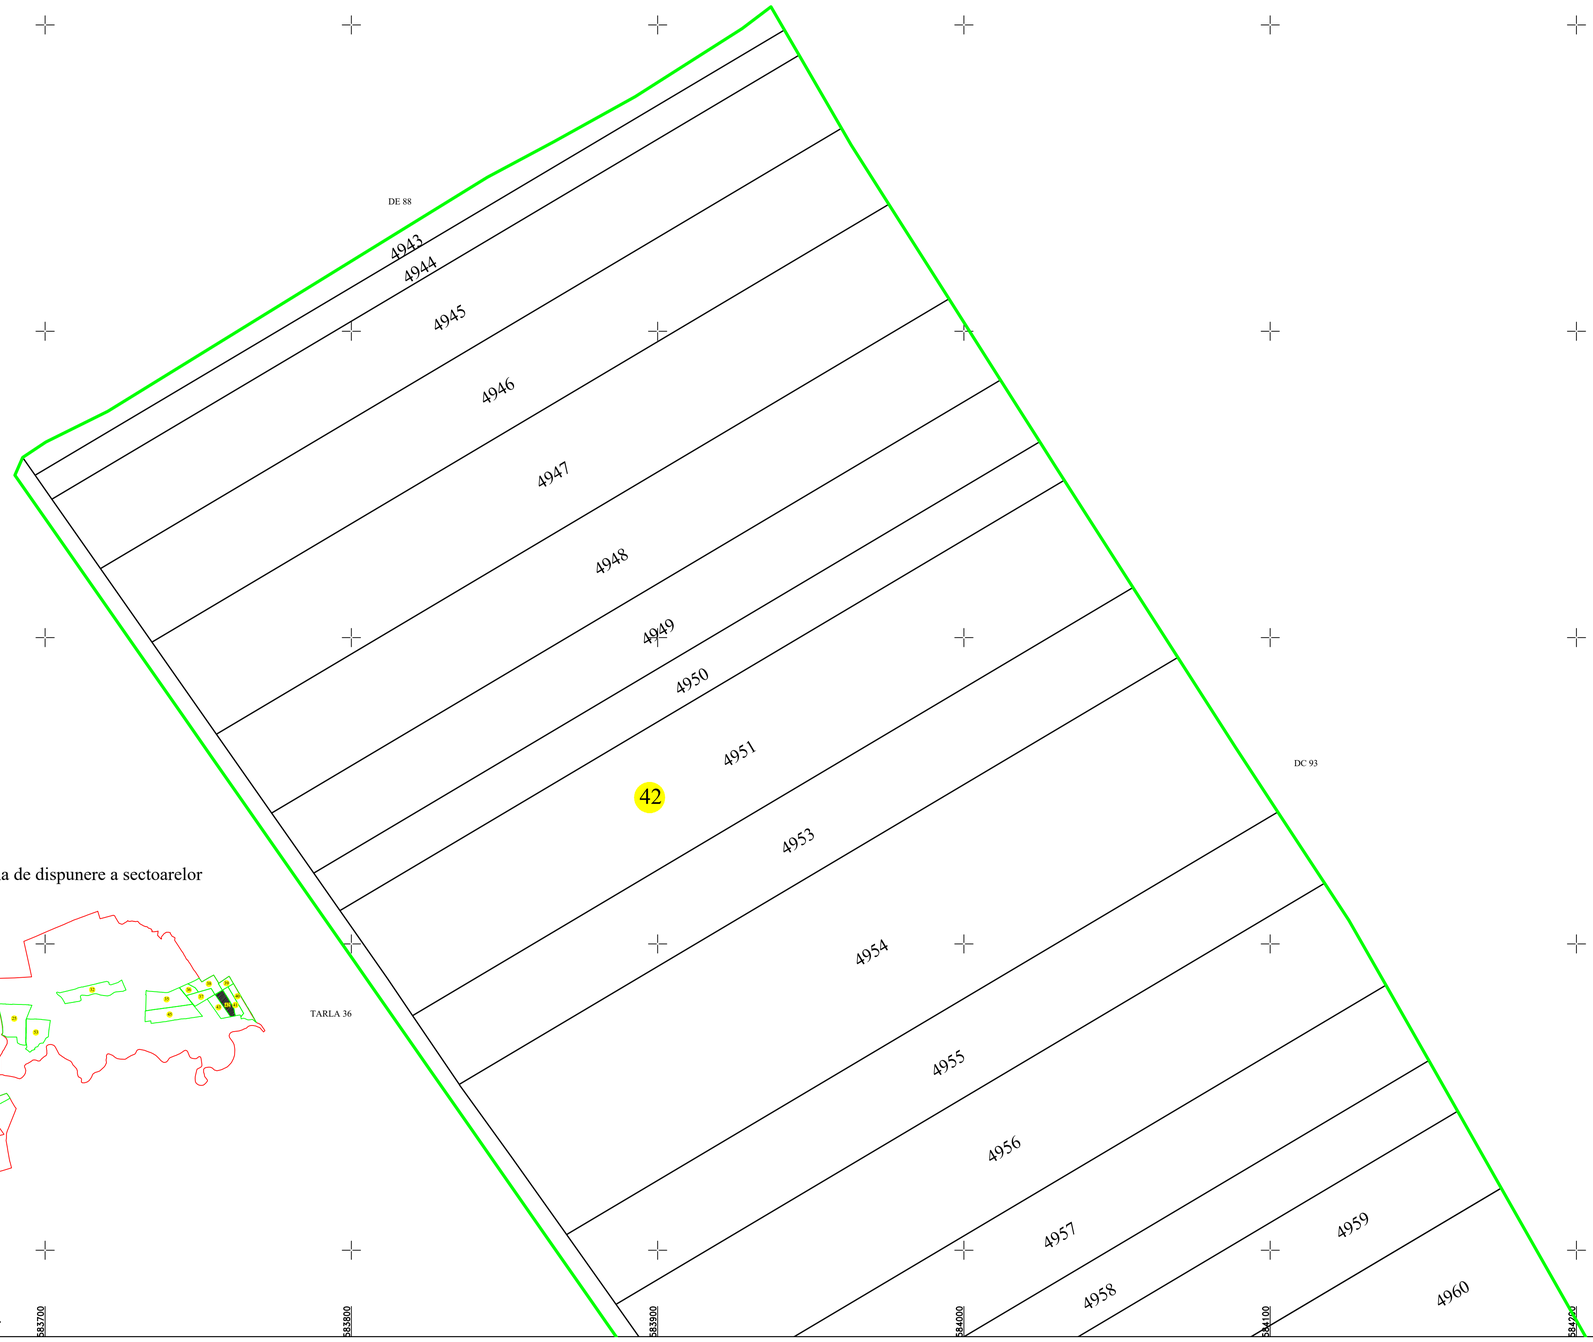

Schema de dispunere a planselor

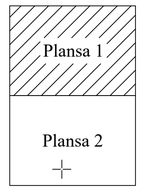

Legenda

	- limita UAT
	- limita intravilan
	- limita sector cadastral
	- limita tarla
	- limita imobil
	- constructii
	- drum
93	- nr.postal
1	- cod constructie
331	- ID imobil
6	- nr. sector cadastral

Schema de dispunere a sectoarelor

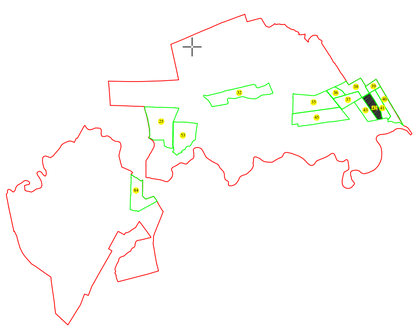

Semnat electronic de catre
Ing. Mihai-Alexandru Hruza
conform imputernicirii
nr.82/13.05.2022

Data 02.05.2023

Mihai-Alexandru Hruza

Digitally signed by Mihai-Alexandru Hruza
DN: cn=Mihai-Alexandru Hruza, sn=Hruza, givenName=Mihai-Alexandru, c=RO, serialNumber=PNO-11-2207-HAN-1, IMPERS, 2.5.4.97=#0c0d5052464f
Date: 2023.05.09 08:57:41 +03'00'

Se racordează cu Planșa 2.

Se racordează cu Planșa 2.

Se racordează cu Planșa 1.

PLAN CADASTRAL AL EXTRAVILANULUI

Comuna Poienarii Burchii, Judet Prahova

Sector cadastral 42

Scara 1:1000

Sistem de proiectie: STEREO 70

Plansa 2

Spre publicare

Se racordează cu Planșa 1.

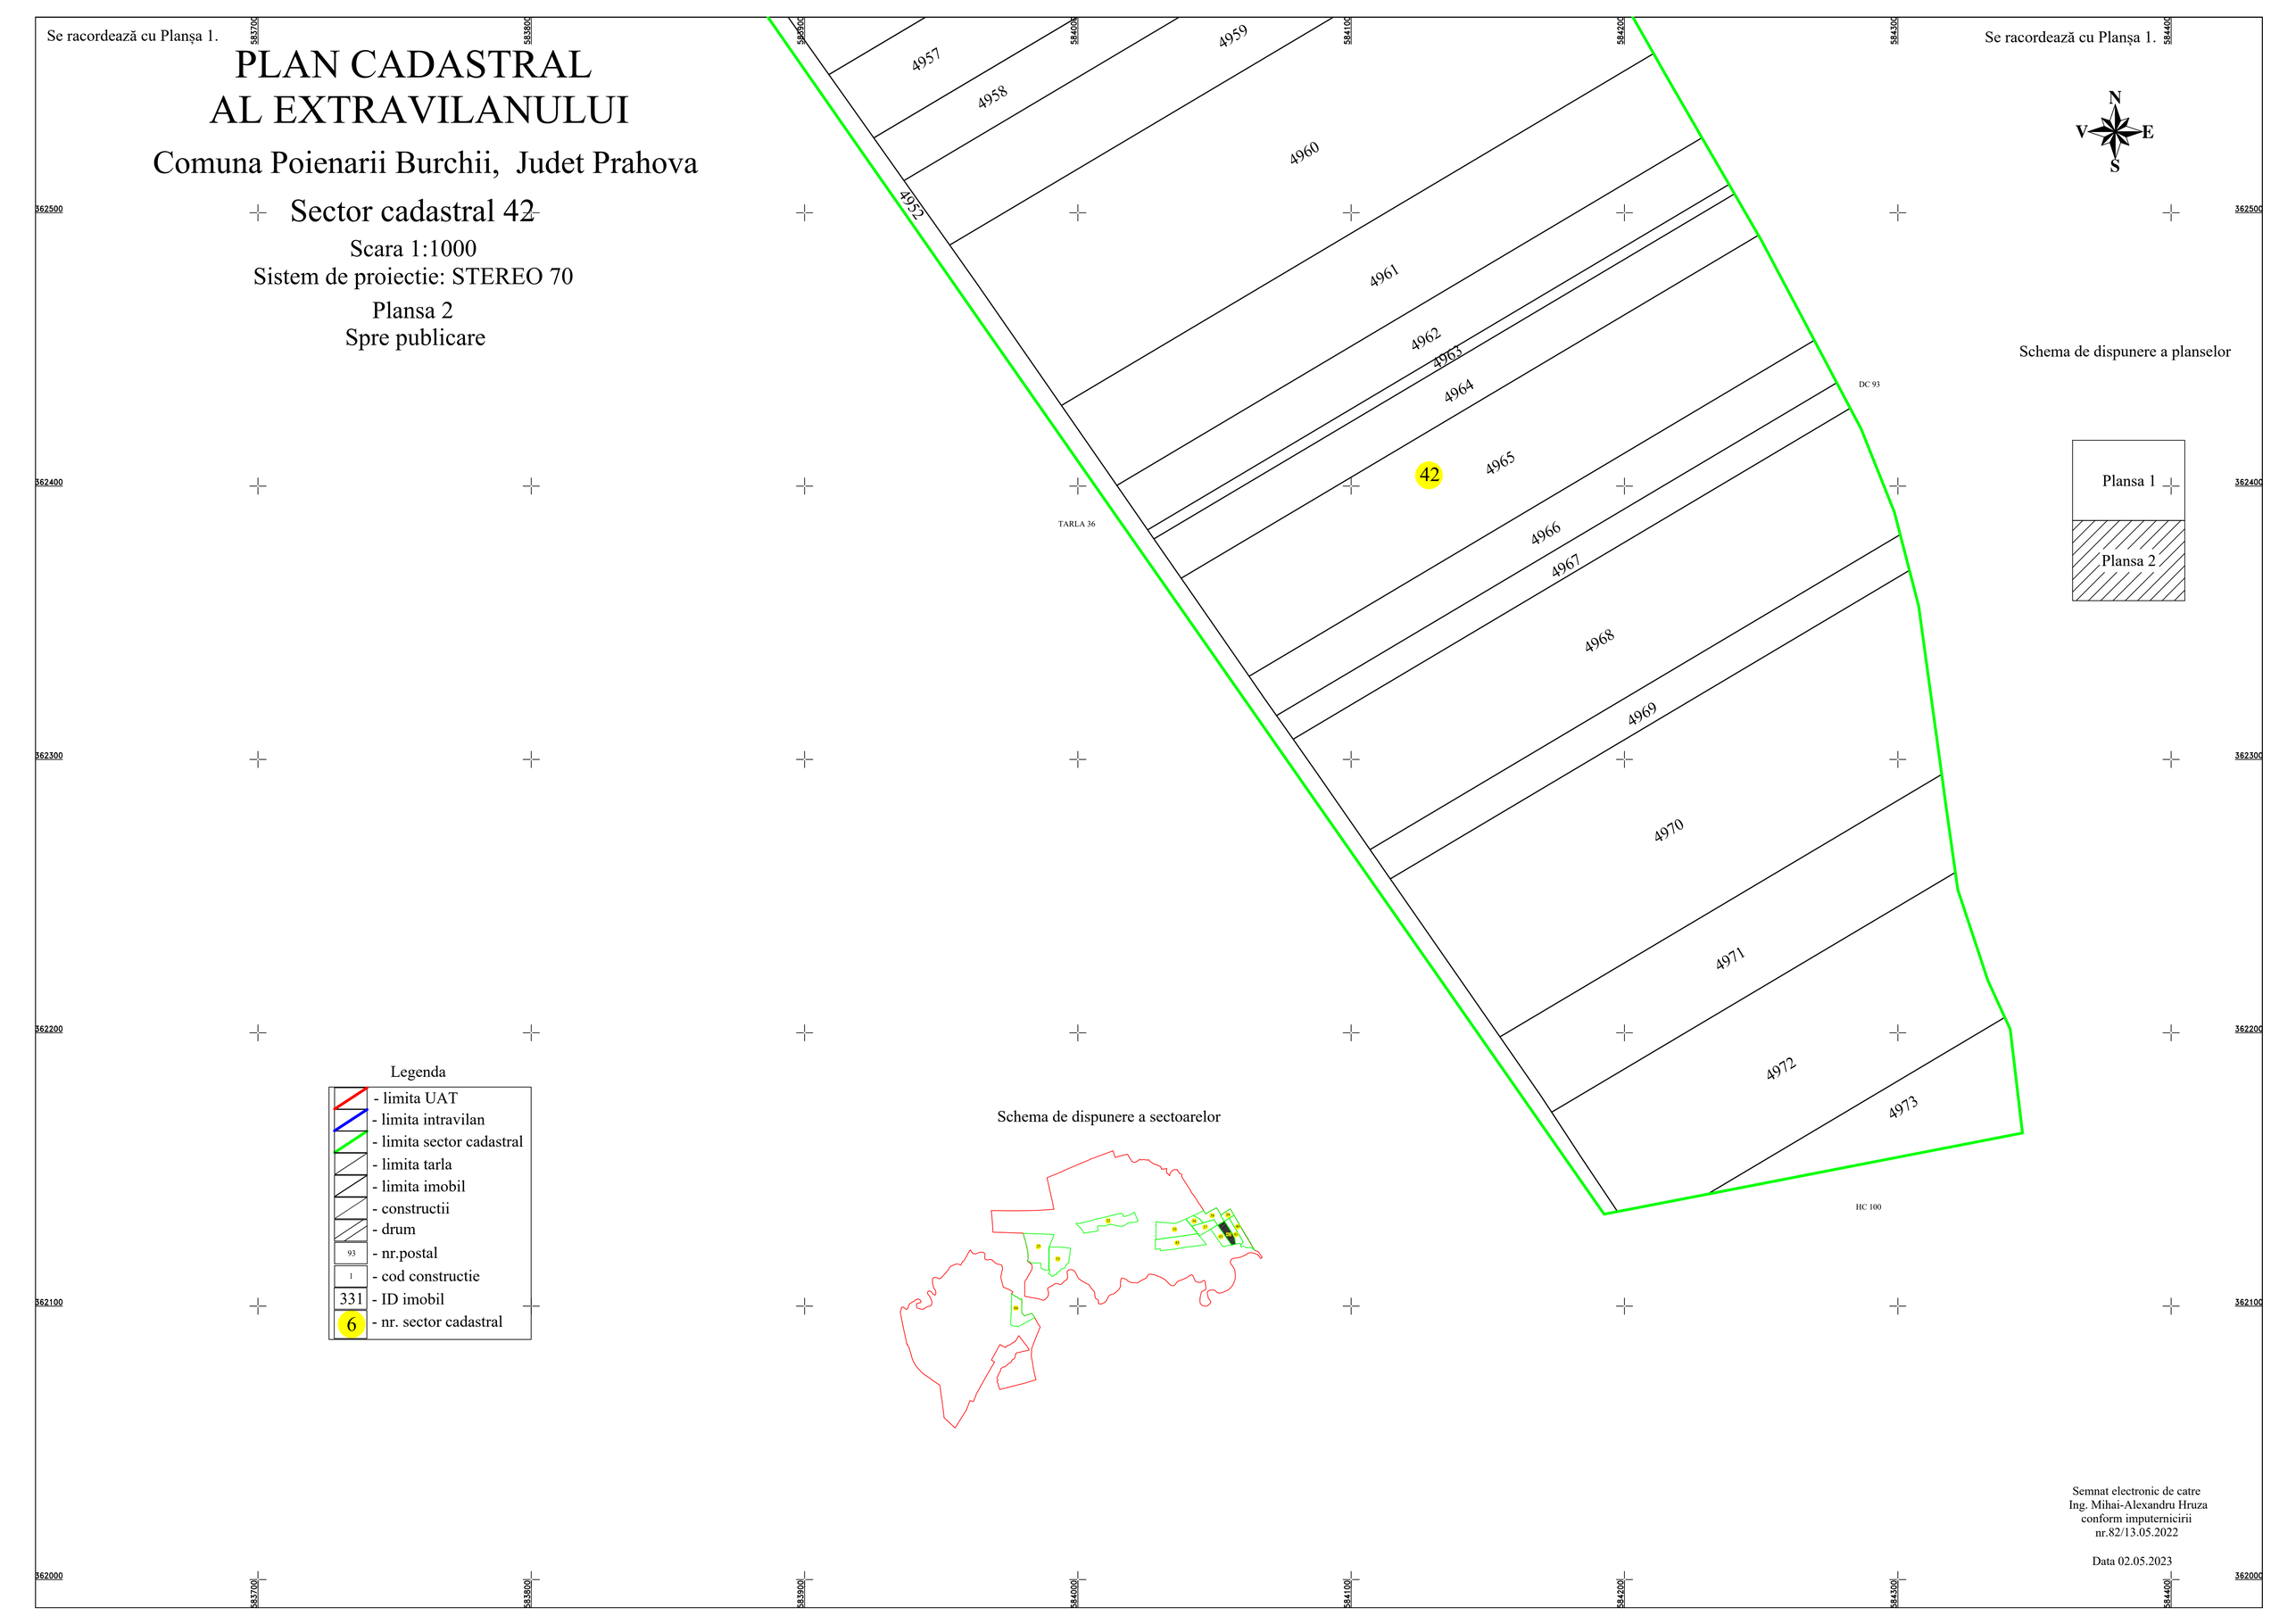

Schema de dispunere a planselor

Legenda

	- limita UAT
	- limita intravilan
	- limita sector cadastral
	- limita tarla
	- limita imobil
	- constructii
	- drum
93	- nr.postal
1	- cod constructie
331	- ID imobil
6	- nr. sector cadastral

Schema de dispunere a sectoarelor

Semnat electronic de catre
Ing. Mihai-Alexandru Hruza
conform imputernicirii
nr.82/13.05.2022

Data 02.05.2023