PLAN CADASTRAL
AL EXTRAVILANULUI

Comuna Poienarii Burchii, Judet Prahova

Sector cadastral 43

Scara 1:1000

Sistem de proiectie: STEREO 70

Plansa 1

Spre publicare

N

V E

S

Schema de dispunere a sectoarelor

Schema de dispunere a planselor

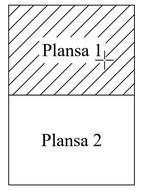

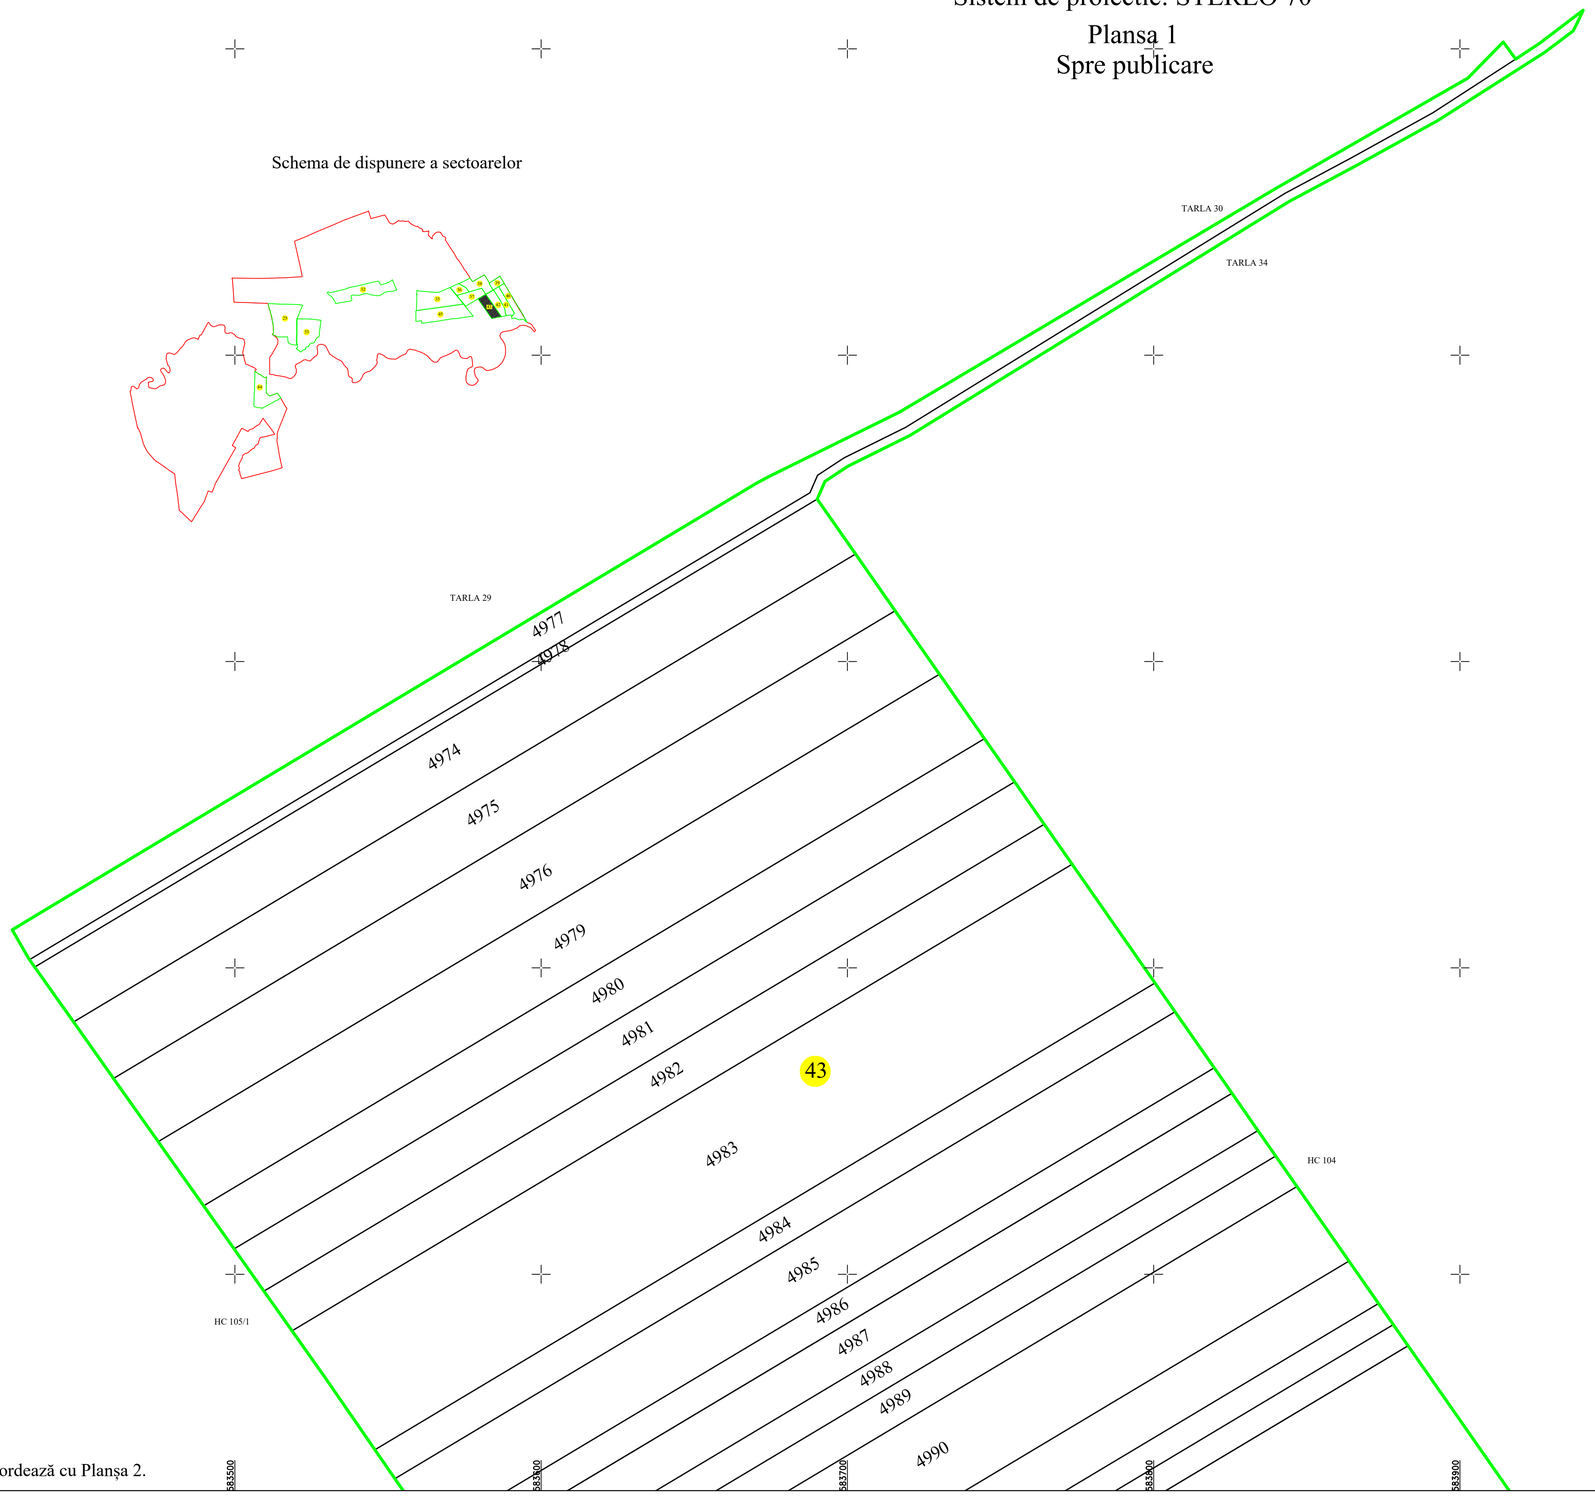

Legenda

	- limita UAT
	- limita intravilan
	- limita sector cadastral
	- limita tarla
	- limita imobil
	- constructii
	- drum
93	- nr.postal
+	- cod constructie
331	- ID imobil
6	- nr. sector cadastral

Semnat electronic de catre
Ing. Mihai-Alexandru Hruza
conform imputernicirii
nr.82/13.05.2022

Mihai-Alexandru Hruza

Digitally signed by Mihai-Alexandru Hruza
DN: c=RO, st=Prahova, l=Ploiesti, o=PFA, cn=Mihai-Alexandru, sn=Hruza, serialNumber=HRMI-TI-21-75292-A-A-3, givenName=Mihai-Alexandru
Date: 2023.05.04 09:38:20 +03'00'

Data 02.05.2023

Se racordează cu Planșa 2.

Se racordează cu Planșa 2.

Se racordează cu Planșa 1.

Se racordează cu Planșa 1.

PLAN CADASTRAL AL EXTRAVILANULUI

Comuna Poienarii Burchii, Judet Prahova

Sector cadastral 43

Scara 1:1000

Sistem de proiectie: STEREO 70

Plansa 2

Spre publicare

Schema de dispunere a planselor

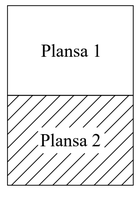

Legenda

- limita UAT
- limita intravilan
- limita sector cadastral
- limita tarla
- limita imobil
- constructii
- drum
- 93 - nr.postal
- 1 - cod constructie
- 331 - ID imobil
- 6 - nr. sector cadastral

Schema de dispunere a sectoarelor

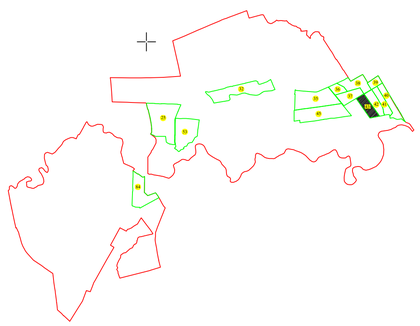

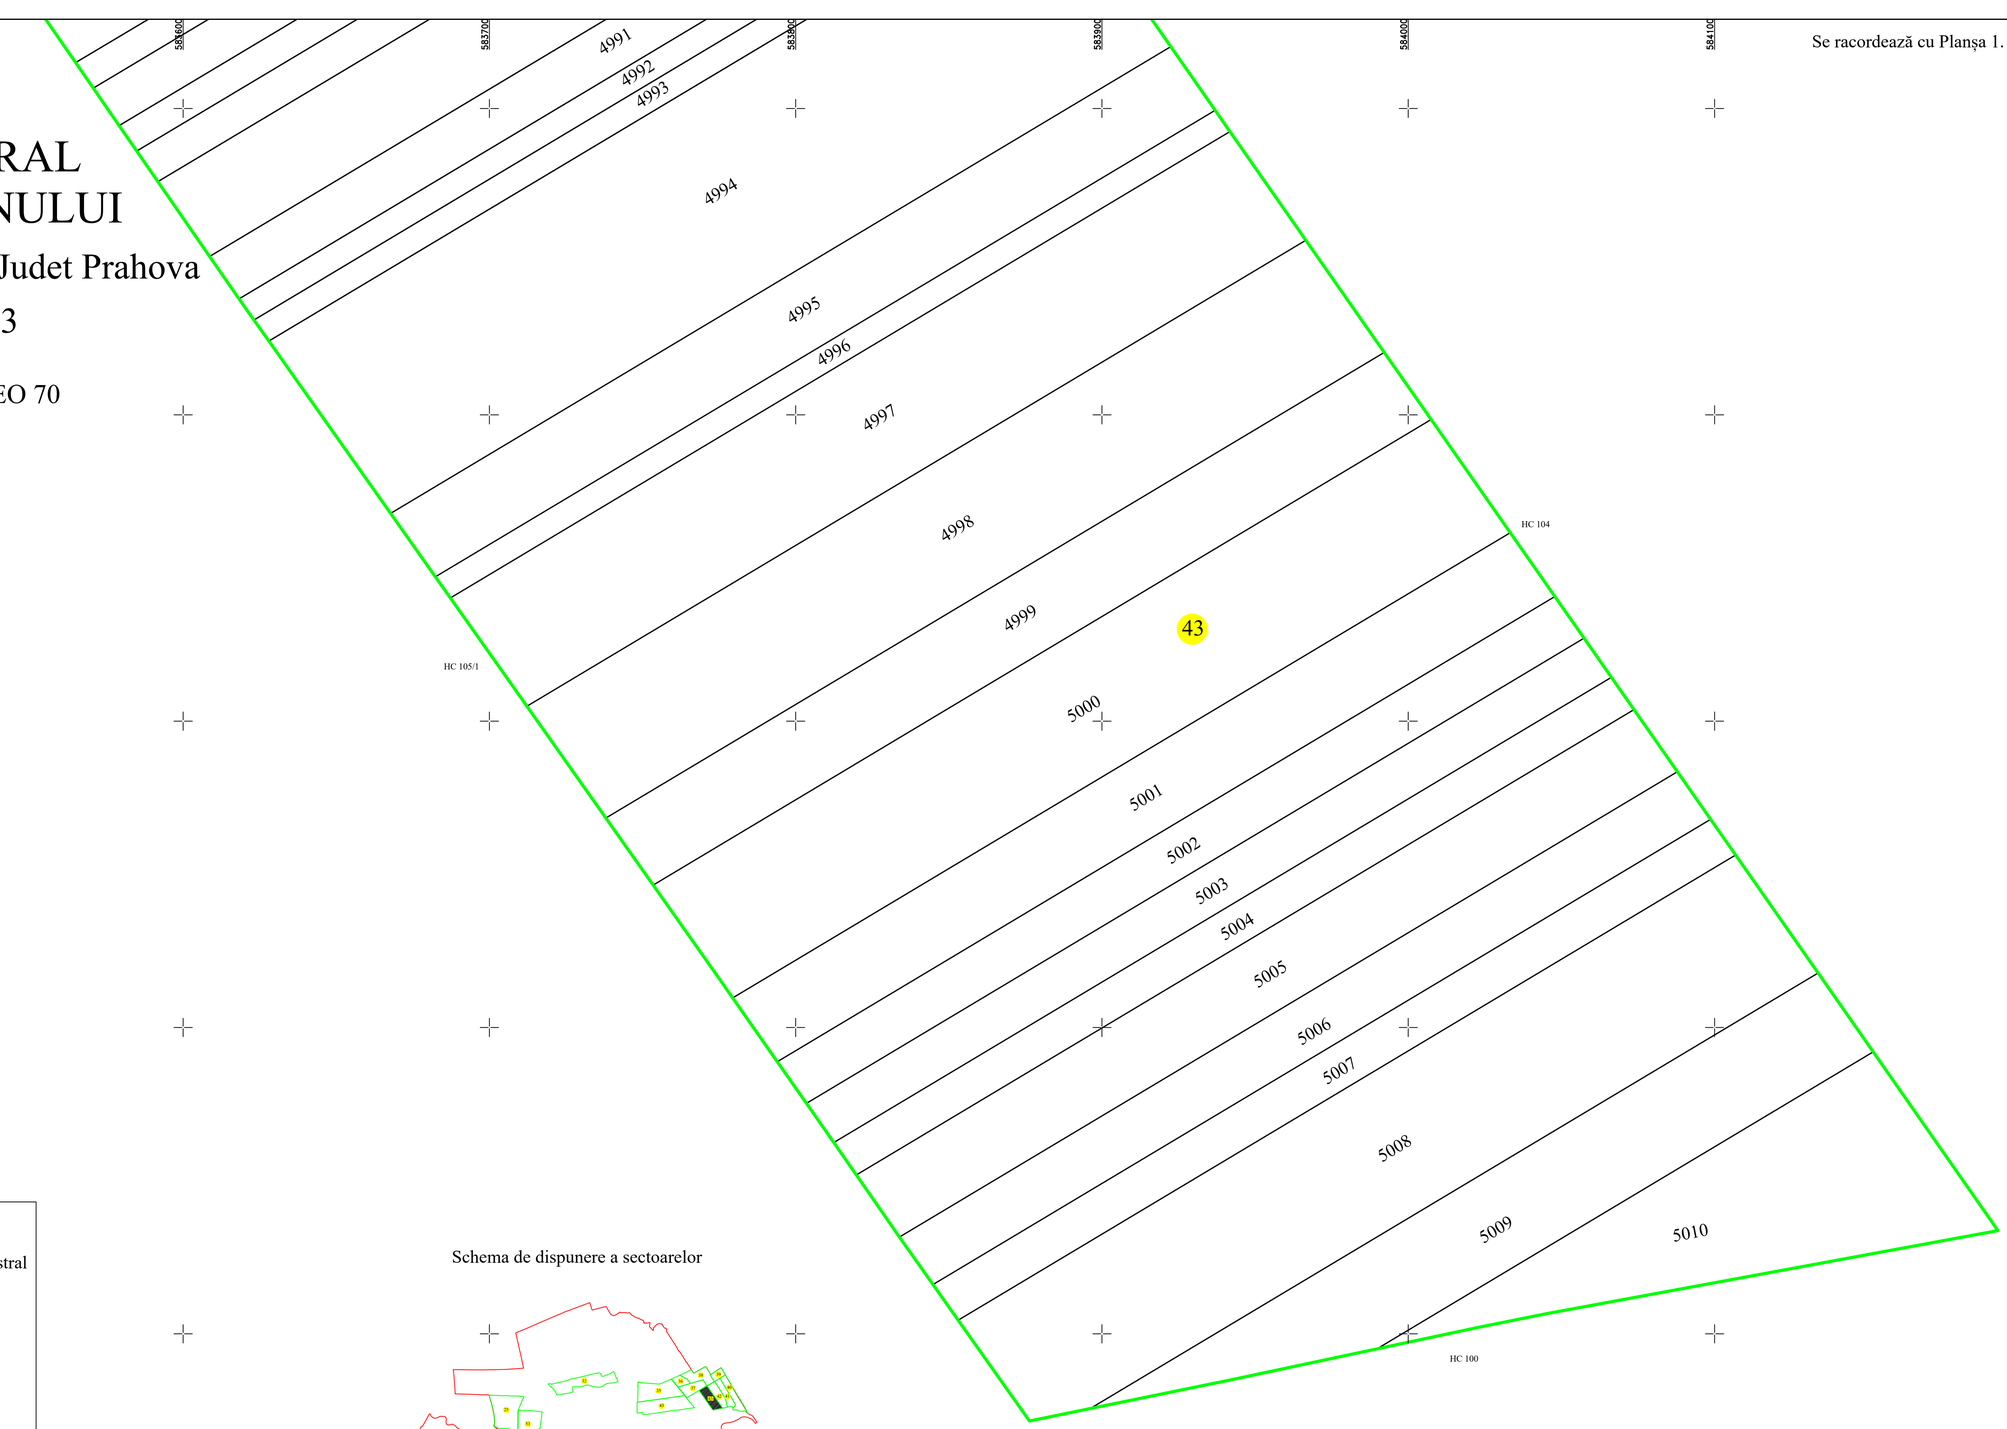

Semnat electronic de catre
Ing. Mihai-Alexandru Hruza
conform imputernicirii
nr.82/13.05.2022

Data 02.05.2023