PLAN CADASTRAL
AL INTRAVILANULUI

Comuna Poienarii Burchii, Sat Ologeni, Judet Prahova

Sector cadastral 84

Scara 1:1000
Sistem de proiectie: STEREO 70

Plansa 1
Spre publicare

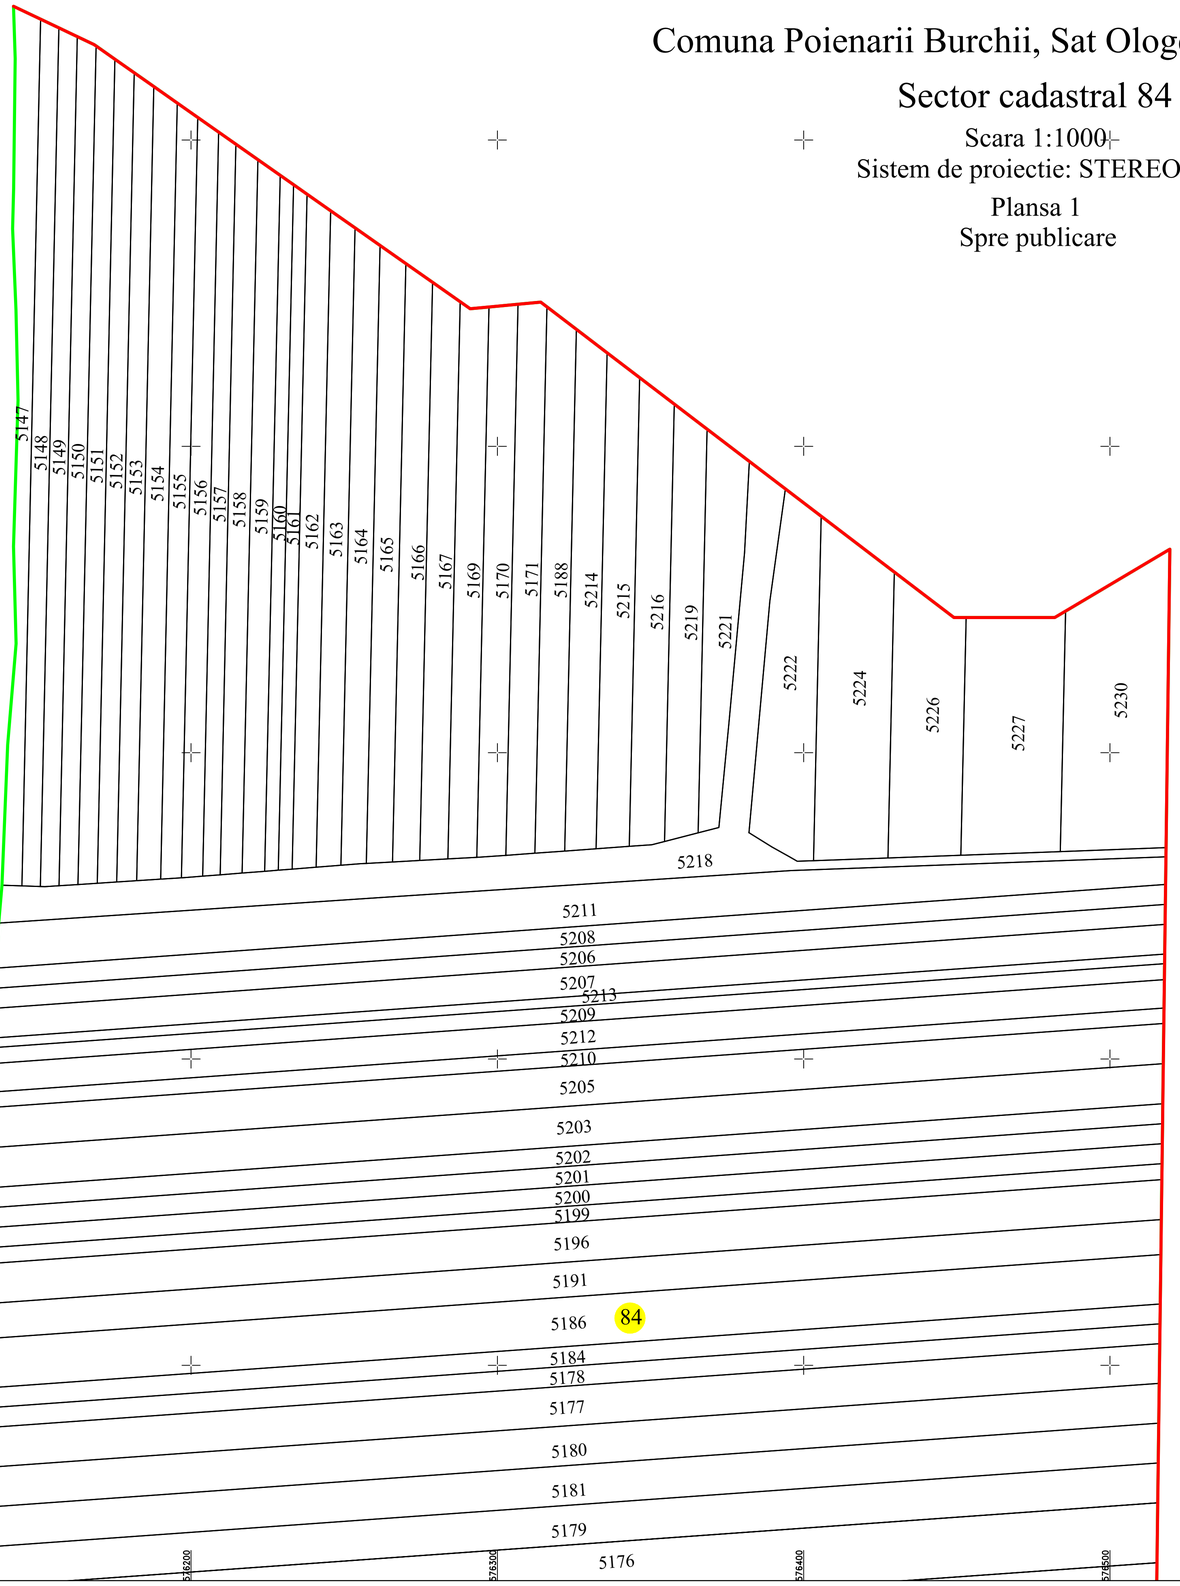

Schema de dispunere a sectoarelor

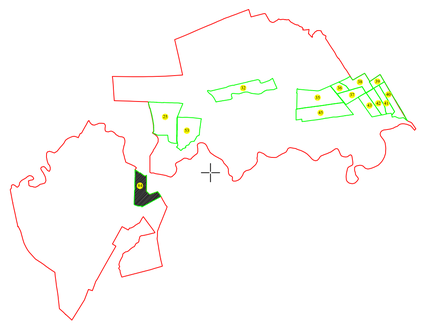

Schema de dispunere a planselor

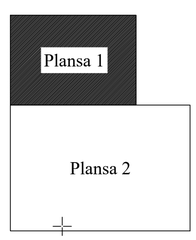

Legenda

- limita UAT
- limita intravilan
- limita sector cadastral
- limita tarla
- limita imobil
- constructii
- drum
- 93 - nr.postal
- 1 - cod constructie
- 331 - ID imobil
- 6 - nr. sector cadastral

Semnat electronic de catre
Ing. Mihai-Alexandru Hruza
conform imputernicirii
nr.82/13.05.2022

Data 08.05.2023

Mihai-Alexandru Hruza

Digitally signed by Mihai-Alexandru Hruza
DN: cn=Mihai-Alexandru Hruza, sn=Hruza, givenName=Mihai-Alexandru, o=PC 1 - ei-TOPO SOLUTII GEOSPATIALE SRL, 2.5.4.97=RODIGI176
Date: 2023.05.08 09:09:08 +03'00'

Se racordează cu Planșa 2.

Se racordează cu Planșa 1.

PLAN CADASTRAL
AL INTRAVILANULUI

Comuna Poienarii Burchii, Sat Ologeni, Judet Prahova

Sector cadastral 84

Scara 1:1000

Sistem de proiectie: STEREO 70

Plansa 2

Spre publicare

N

V E

S

Schema de dispunere a sectoarelor

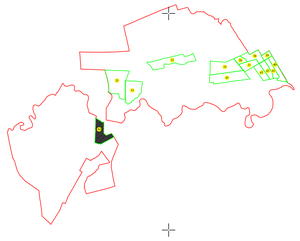

Schema de dispunere a planselor

Plansa 1

Plansa 2

Legenda

- limita UAT
- limita intravilan
- limita sector cadastral
- limita tarla
- limita imobil
- constructii
- drum
- 93 - nr.postal
- I - cod constructie
- 331 - ID imobil
- 6 - nr. sector cadastral

Semnat electronic de catre
Ing. Mihai-Alexandru Hruzan
conform imputernicirii
nr.82/13.05.2022

Data 08.05.2023